


[illegible]

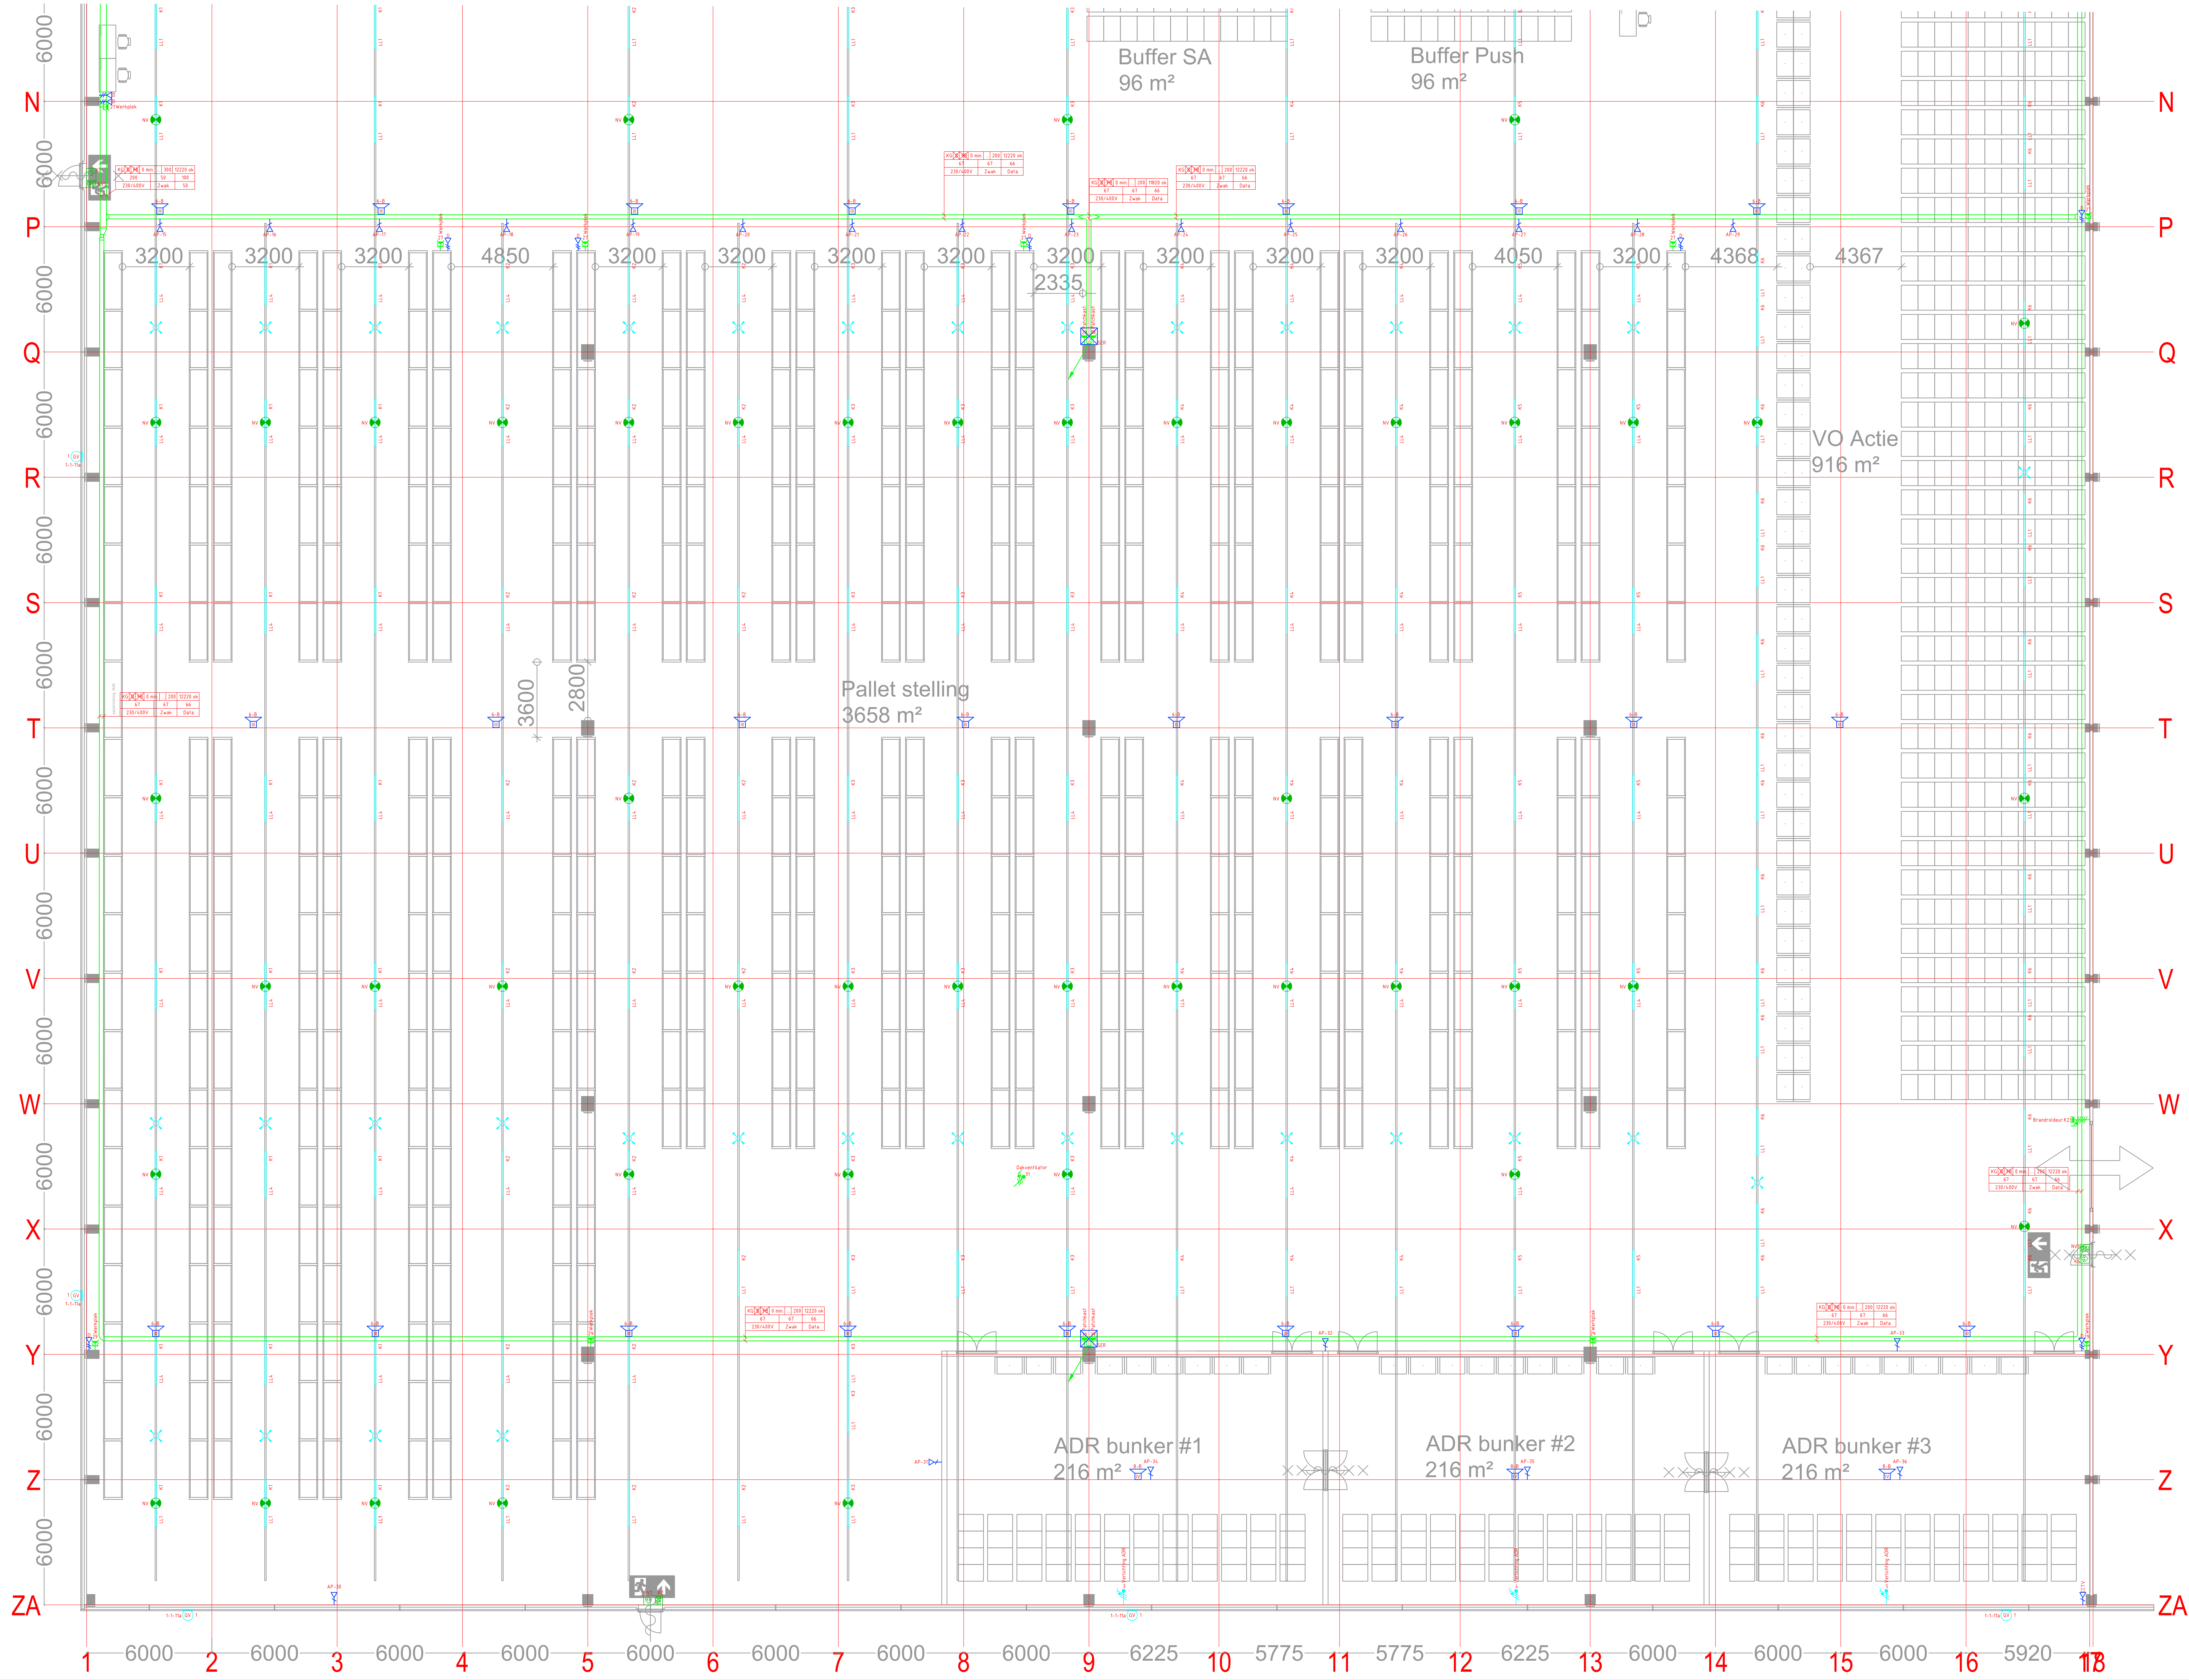

Symboolenlijst geluidsinstallatie

Aantal	Symbool	Type	Omschrijving
18	⚡	L	Luidspreker
10	⚡	L	Luidspreker

Systeem bestaat uit 4 zones (groepen):
Zone I: Bij docks
Zone II: Hal voorste gedeelte
Zone III: Hal achterste gedeelte
Zone IV: Bunkers

Symboolenlijst

Symbool	Omschrijving
⚡	Gevelarmatuur
⚡	Lichtlijn
⚡	Railstop
⚡	Railstop
⚡	Voedingkast railsaker
⚡	Aansluitpunt 230V
⚡	Contactdoos 230V 2-voudig, waterdicht
⚡	Contactdoos 230V, waterdicht
⚡	Contactdoos 230V, speciale uitvoering
⚡	Brandmelder
⚡	Brandmelder met vluchtwegaanwijzing
⚡	NV in lichtlijnen
⚡	Comb Box
⚡	Vandebestemming
⚡	Aansluitpunt data
⚡	Aansluitpunt data 7-voudig
⚡	Aansluitpunt data 3-voudig
⚡	Prichthout

Montagehoogtes (tenzij anders aangegeven):

- Wandcontactdozen algemeen en werkplekken: 1200mm+vl
- Gevelaansluitpunten: 1200mm+vl
- Aansluitpunten dockdeuren/ventilators links vanuit binnenzijde gezien: 1500mm+vl
- Aansluitpunten mastveelers rechts vanuit binnenzijde gezien: 1500mm+vl
- Aansluitpunten branddeuren links vanuit binnenzijde gezien: 250mm boven dagmaat
- Bedieningspanelen, thermostaten en aansluitpunten BACIMC: 1500mm+vl
- Voorzieningen VU-installatie in overleg met installateur
- Kabelgoten (onderkant) zie tekening
- Lichtlijnen (bovenkant) zie tekening

Projectgegevens

DC Weerts te Oosterhout


Status: **Revisie** 101-b Tekening: 2001943

Componering: **Elektrotechnische installatie**

Warehouse A deel 2

Hoppenbrouwers

Gedownload: 2020-11-20 Schaal: 1:100
Datum: 30-11-21 Formaat: A3+
Bouwkundige onderliggende: 100.0m

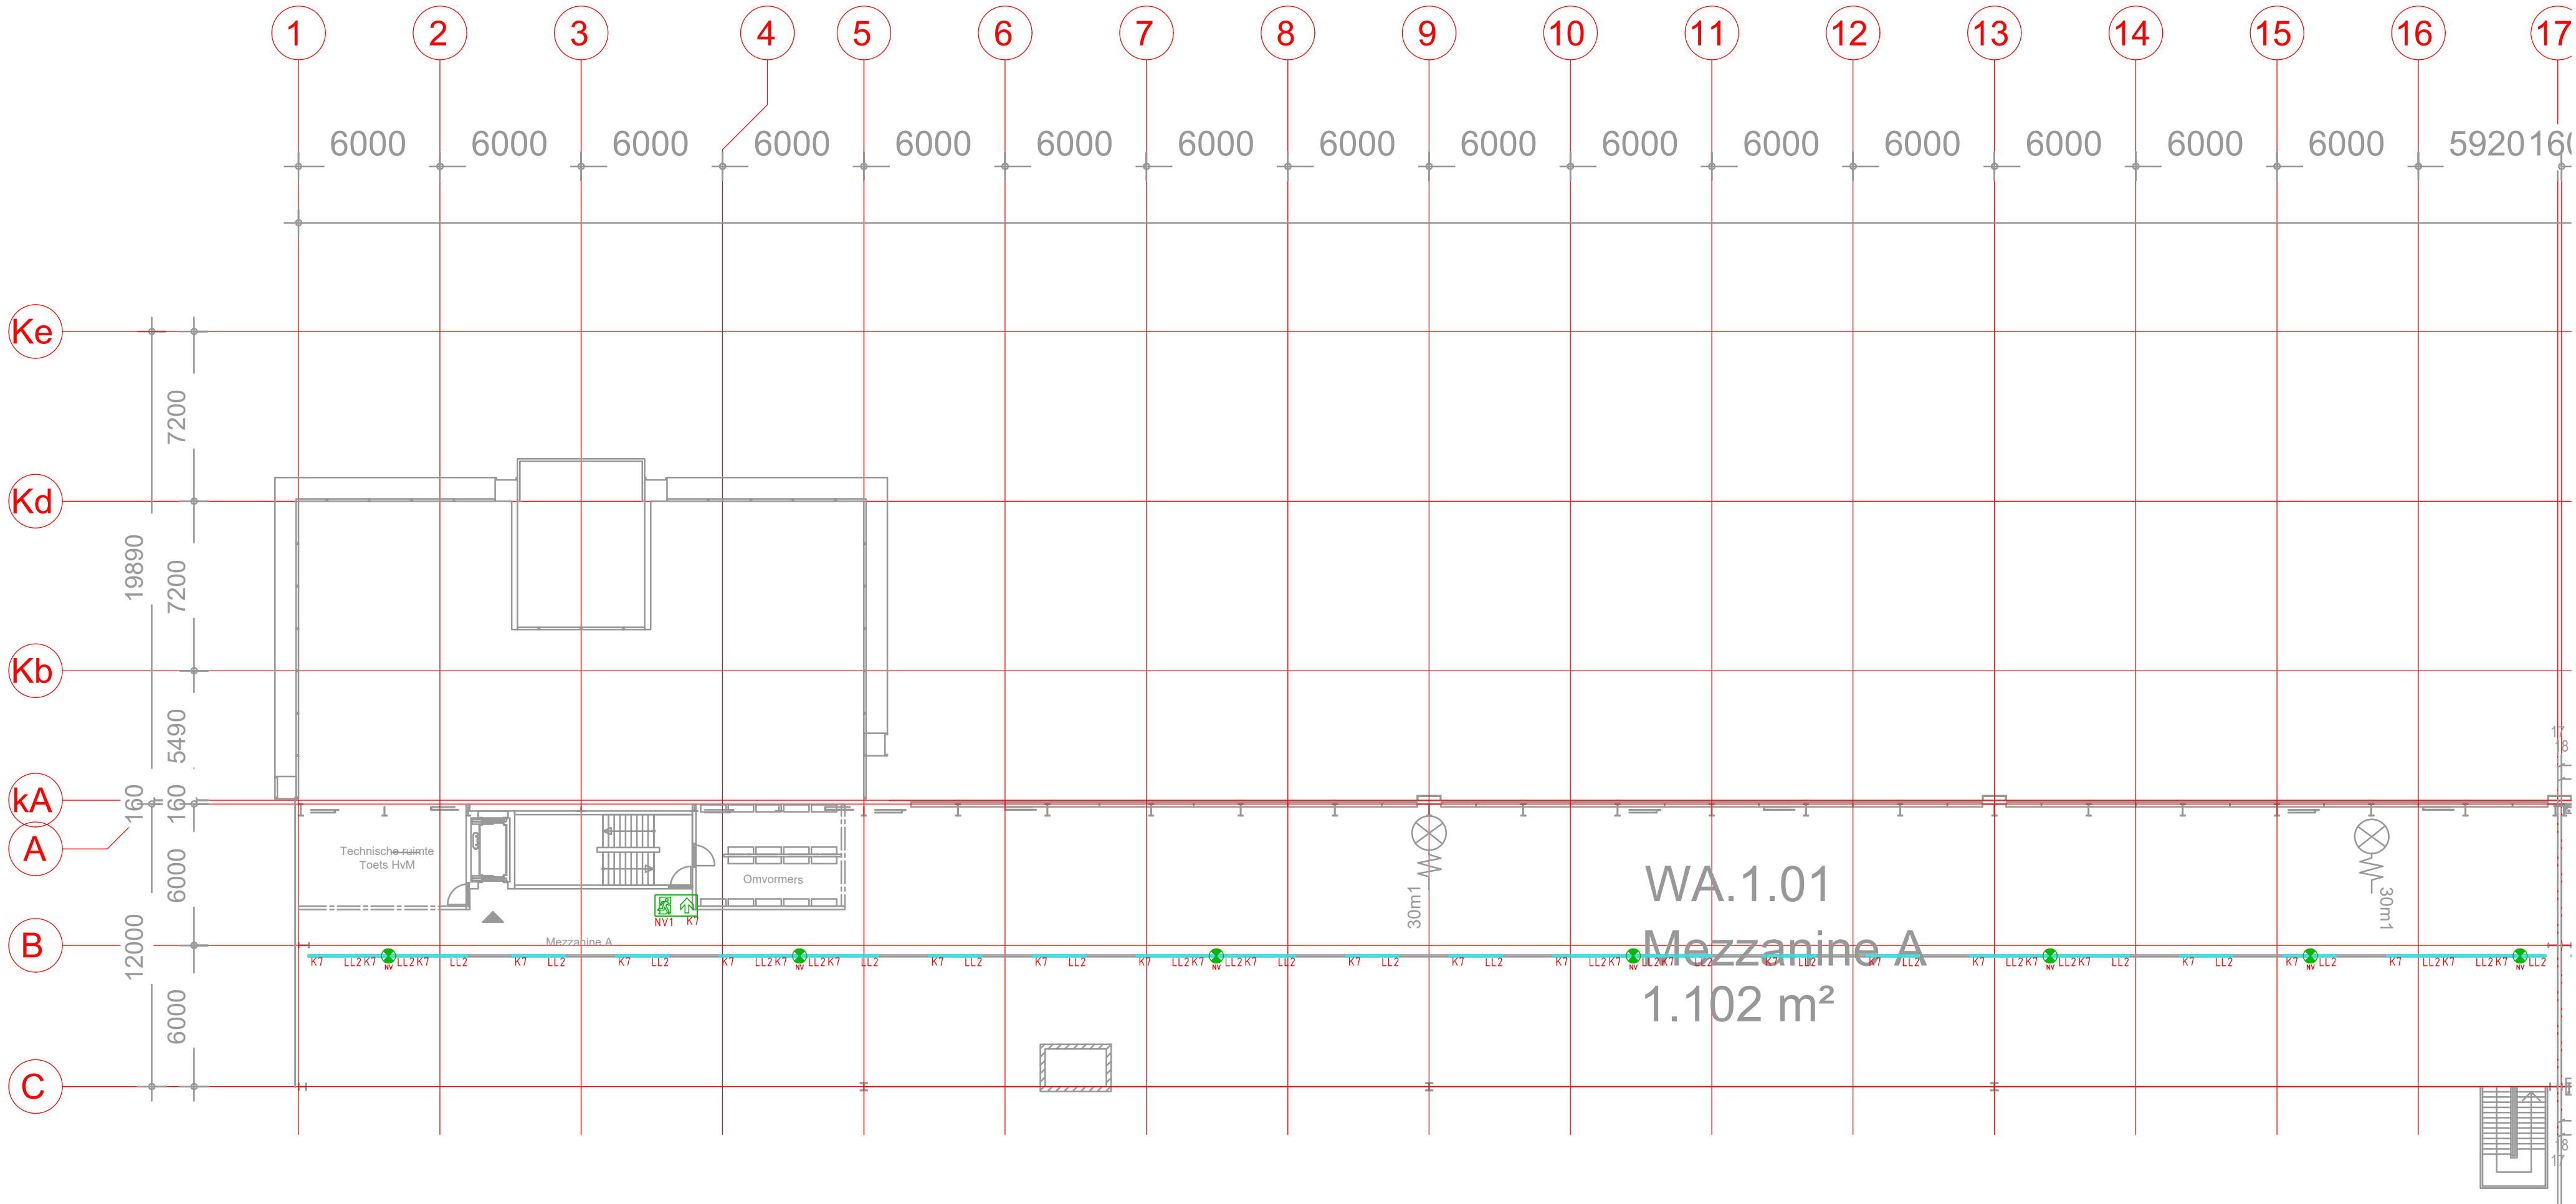

Symbolenlijst	
Symbool	Omschrijving
	Gevelarmatuur
	Lichtlijn
	Kabelgoot
	Railkoker
	Voedingskast railkoker
	Aansluitpunt 230V
	Contactdoos 230V 2-voudig, waterdicht
	Contactdoos 400V, waterdicht
	Contactdoos 230V, speciale uitvoering
	Bewegingsmelder
	Noodverlichtingsarmatuur met vluchtwegaanduiding
	NV in lichtlijnen
	Combi Box
	Verdeelinrichting
	Aansluitpunt data
	Aansluitpunt data 2-voudig
	Aansluitpunt data 3-voudig
	Patchkast

- Montagehoogtes (tenzij anders aangegeven):
- Wandcontactdozen algemeen en werkplekken: 1200mm+vl
 - Data-aansluitpunten: 1200mm+vl
 - Aansluitpunten dockdeuren/levellers links vanuit binnenzijde gezien: 1500mm+vl
 - Aansluitpunten maaivelddeuren rechts vanuit binnenzijde gezien: 1500mm+vl
 - Aansluitpunten branddeuren links vanuit binnenzijde gezien: 250mm boven dagmaat
 - Bedienpanelen, thermostaten en aansluitpunten BMC/IMC: 1500mm+vl
 - Voorzieningen W-installatie in overleg met installateur
 - Kabelgoten (onderkant) zie tekening
 - Lichtlijnen (bovenkant) zie tekening

Projectnaam:
DC Weerts te Oosterhout

Status:
Revisie

Tekeningnr:
111

Projectnr:
2001943

Omschrijving:
**Elektrotechnische installatie
Warehouse A Mezzaninevloer**

A dd: 24-5-22

dd:

dd:

dd:

Hoppenbrouwers
TECHNIEK

Utrecht · Almere · Breda · Rotterdam · Dordrecht · Den Haag · Groningen · Eindhoven · Maastricht · Nijmegen · Oss · Tilburg · Venlo · Vught · Waalwijk · Zevenhuizen · Zwolle

Getekend: JVDSC
Datum: 30-11-21

Schaal: 1:200
Formaat: A1

Bouwkundige onderlegger:

dd:

dd:

dd:

dd:

getekend met StabiCAD ®

100.dwg